


M. 1 : 5.000

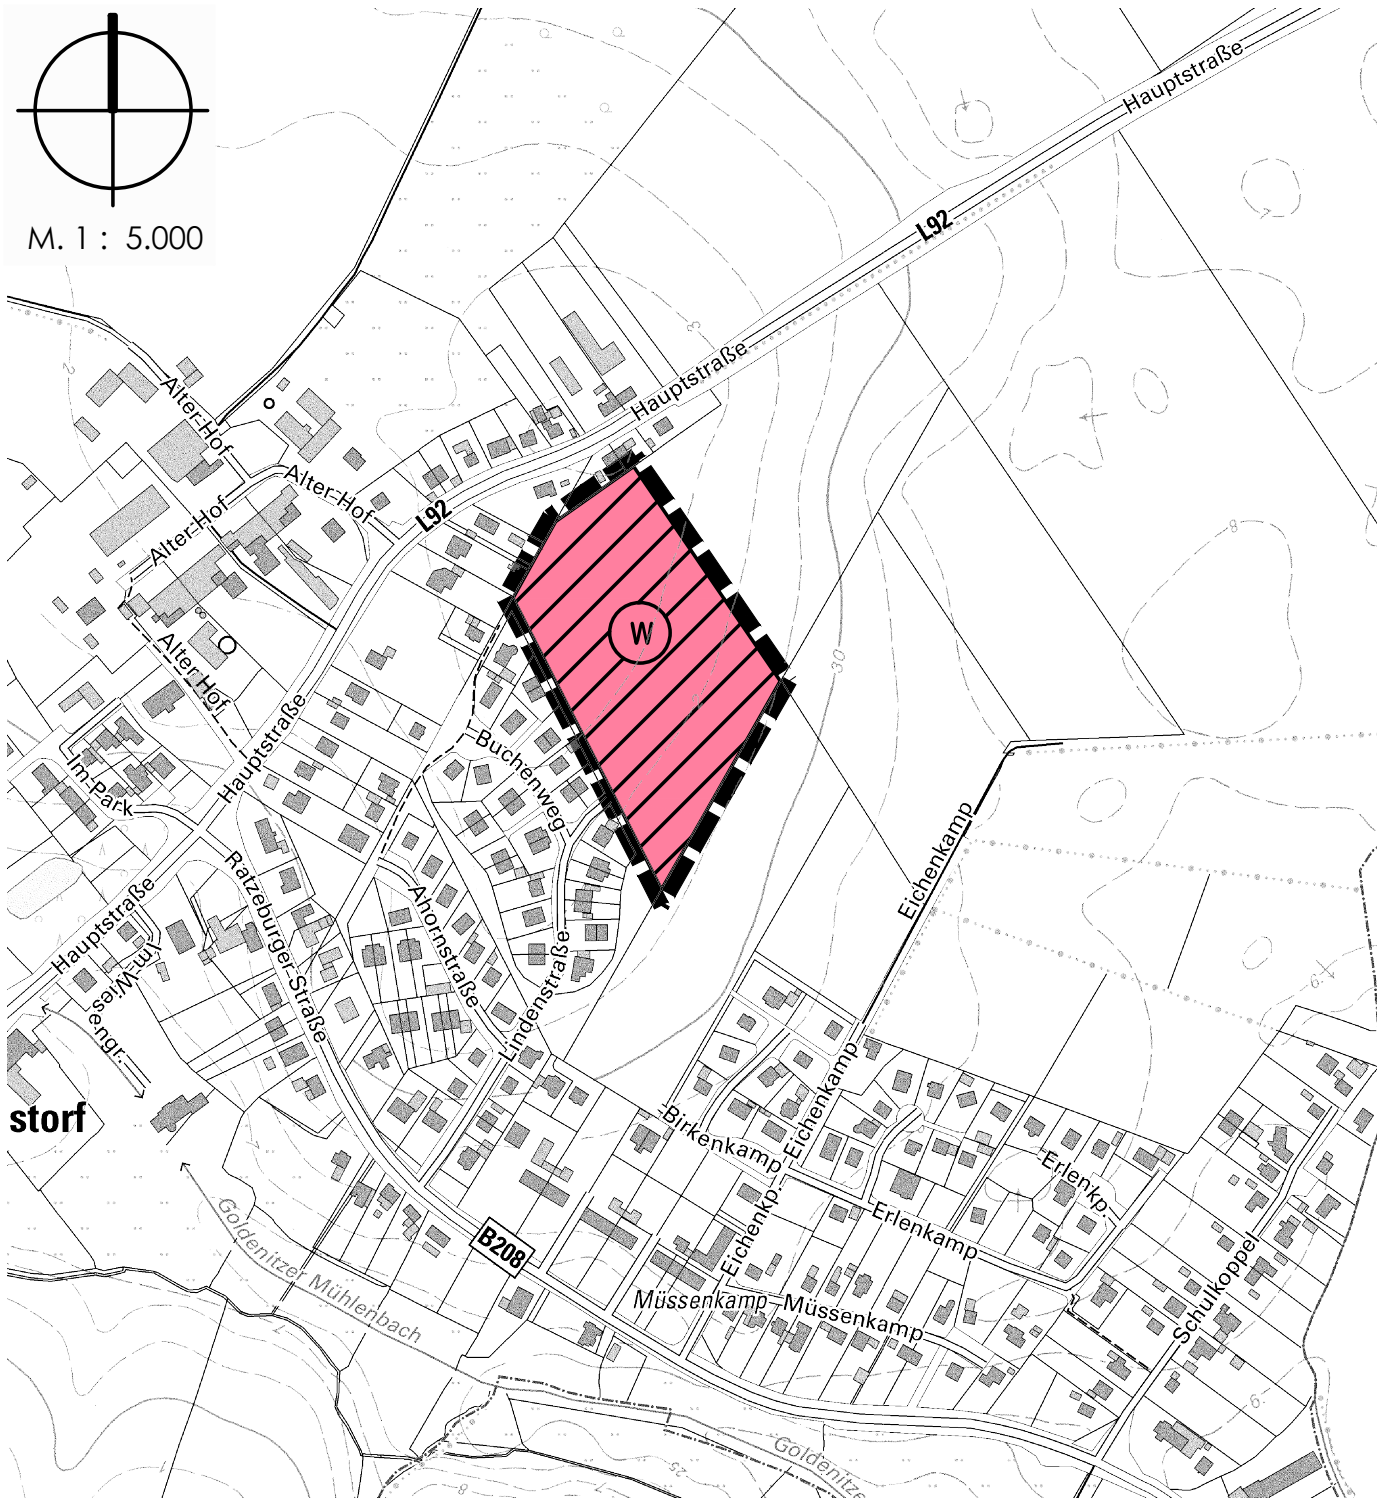

Zeichenerklärung



Wohnbaufläche



Geltungsbereich

Gemeinde Kastorf
Flächennutzungsplan, 10. Änderung



stolzenberg@planlabor.de

Planzeichnung, GV 27.09.2018
Auslegungsexemplar gem. § 4 a (3) BauGB